


PLAN AVEC DIMENSIONS

QUANTUM 170 DROITE

1700 x 760

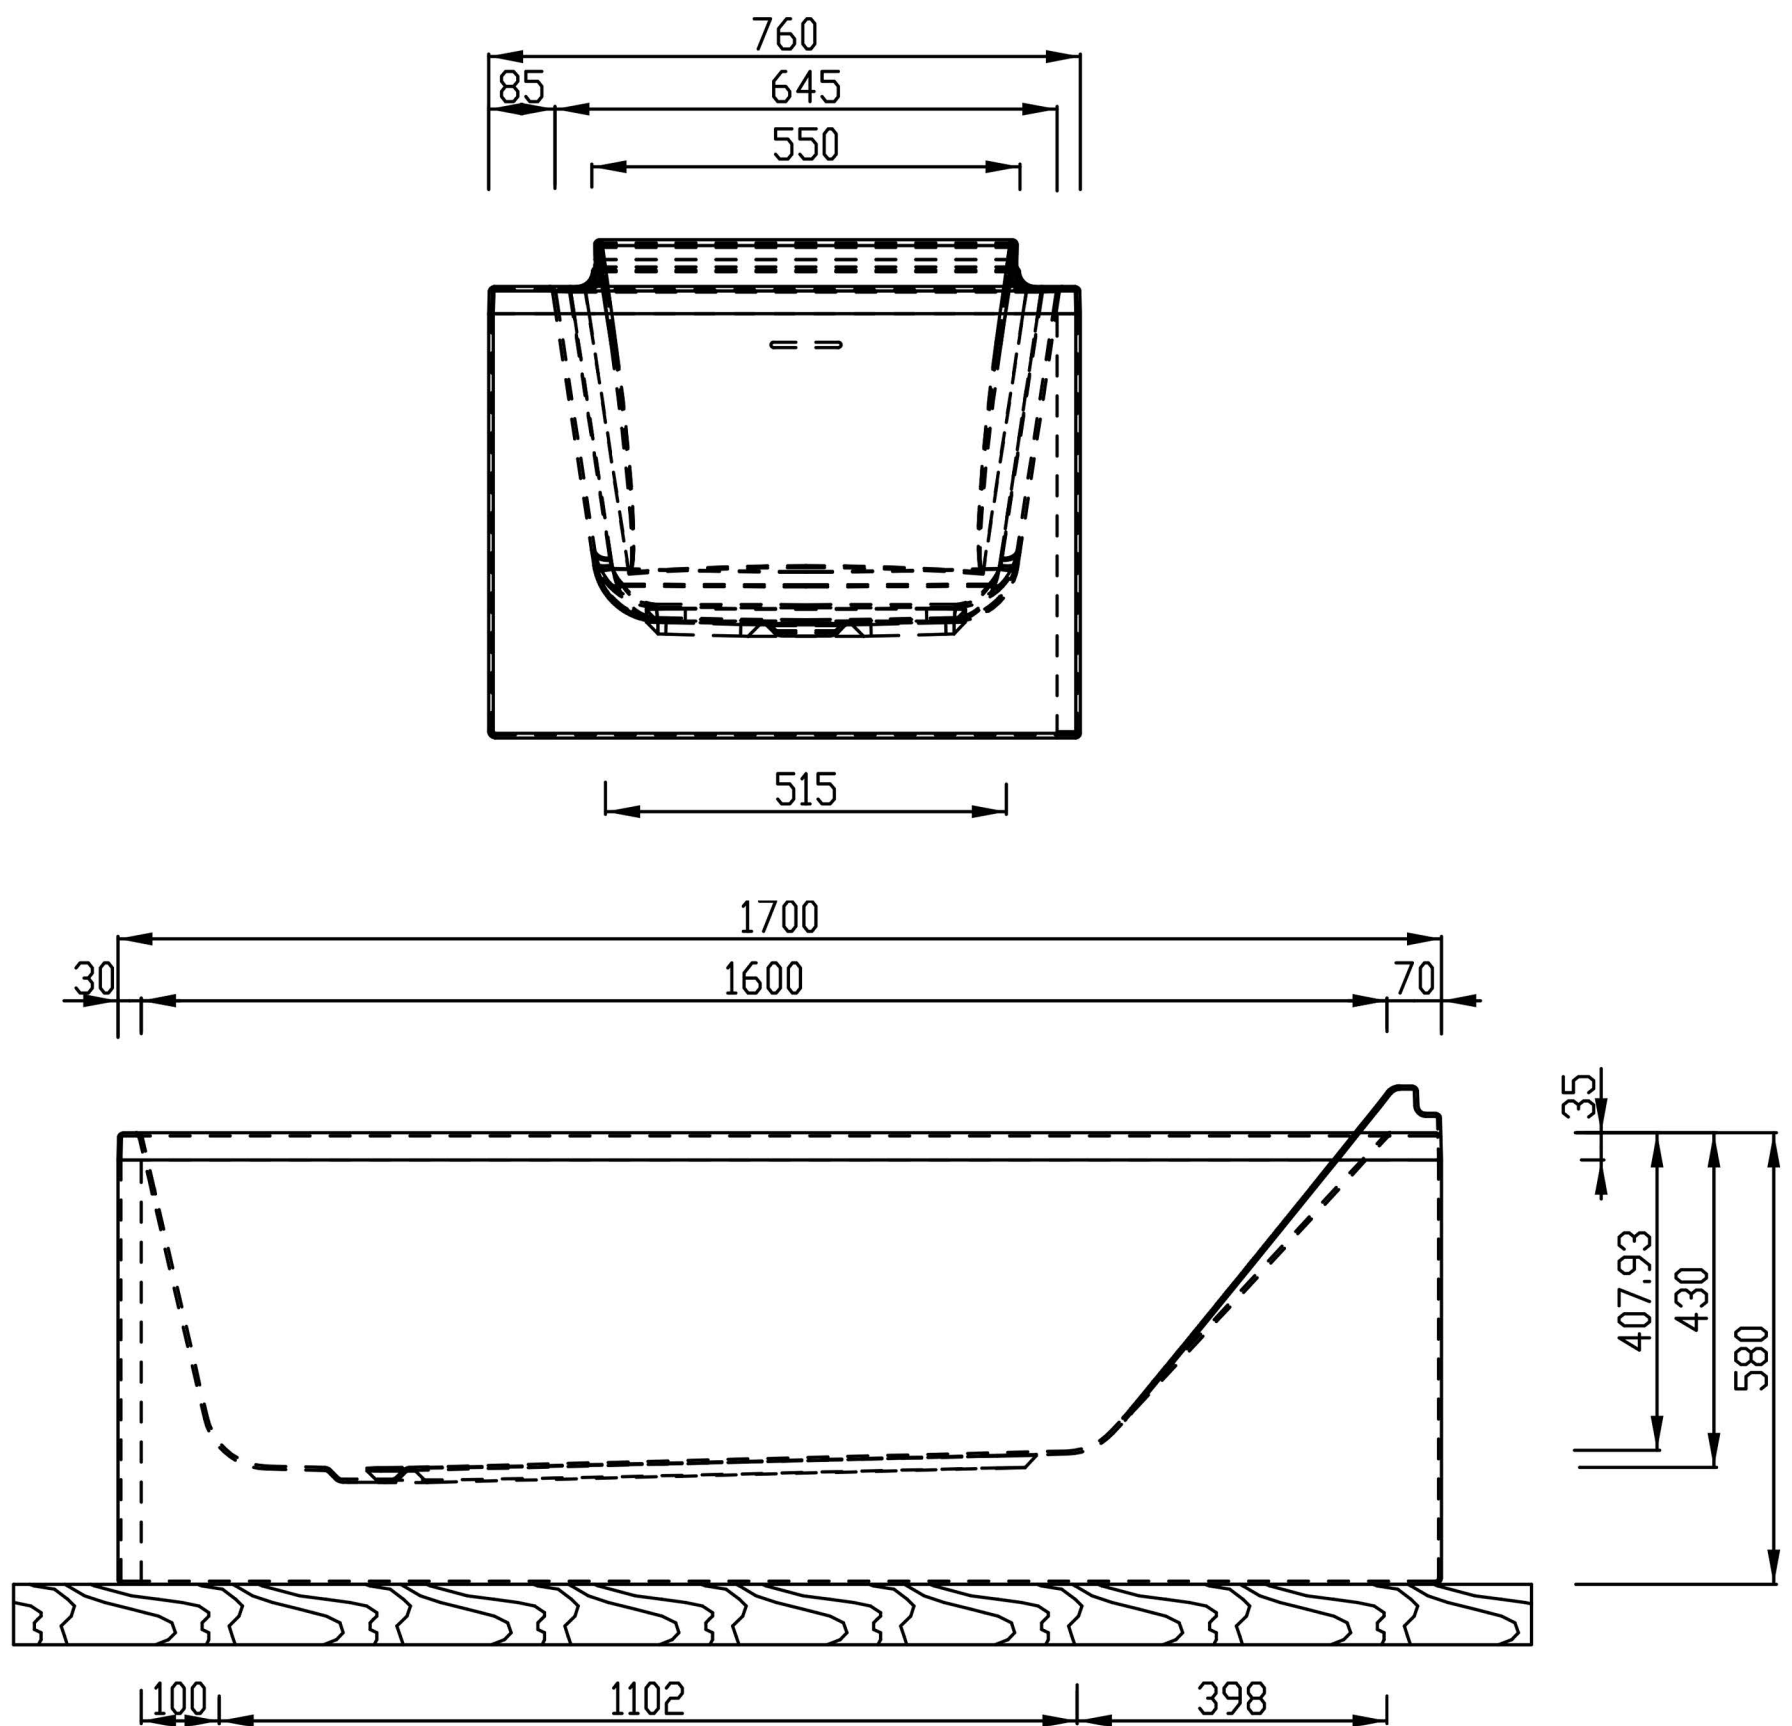

spalina

PARIS