


PLAN AVEC DIMENSIONS

CAPRI GAUCHE 150

1500 x 720

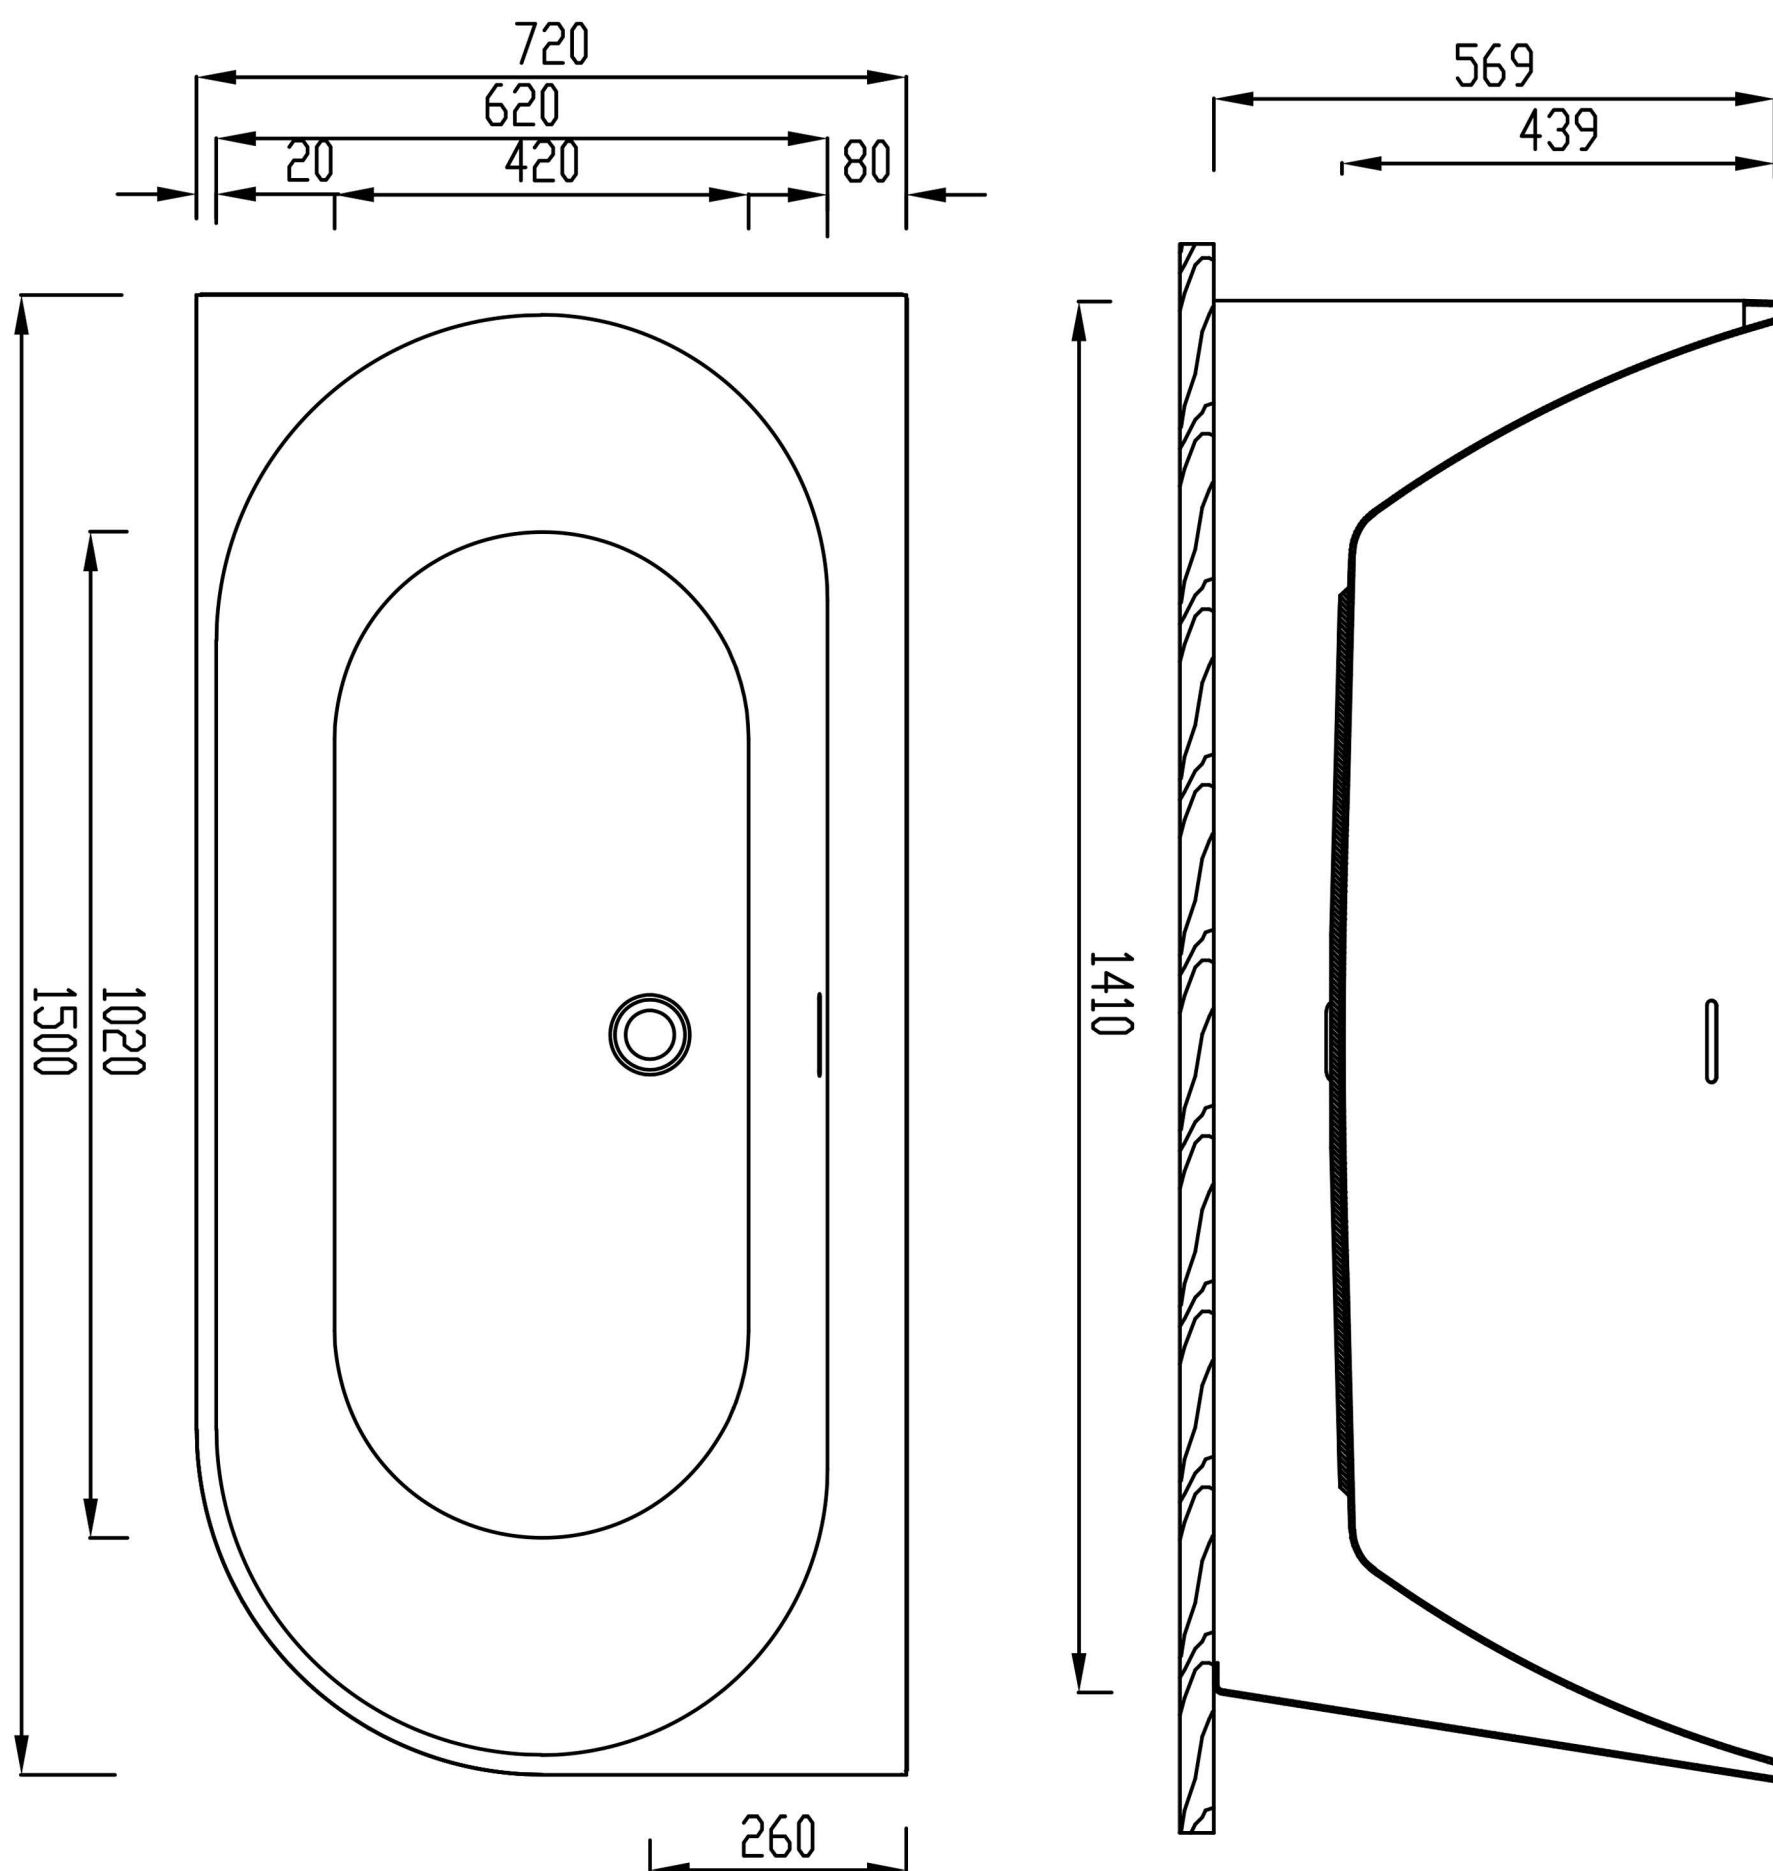

spalina

PARIS