


PLAN AVEC DIMENSIONS

MINT 150

1500 x 750

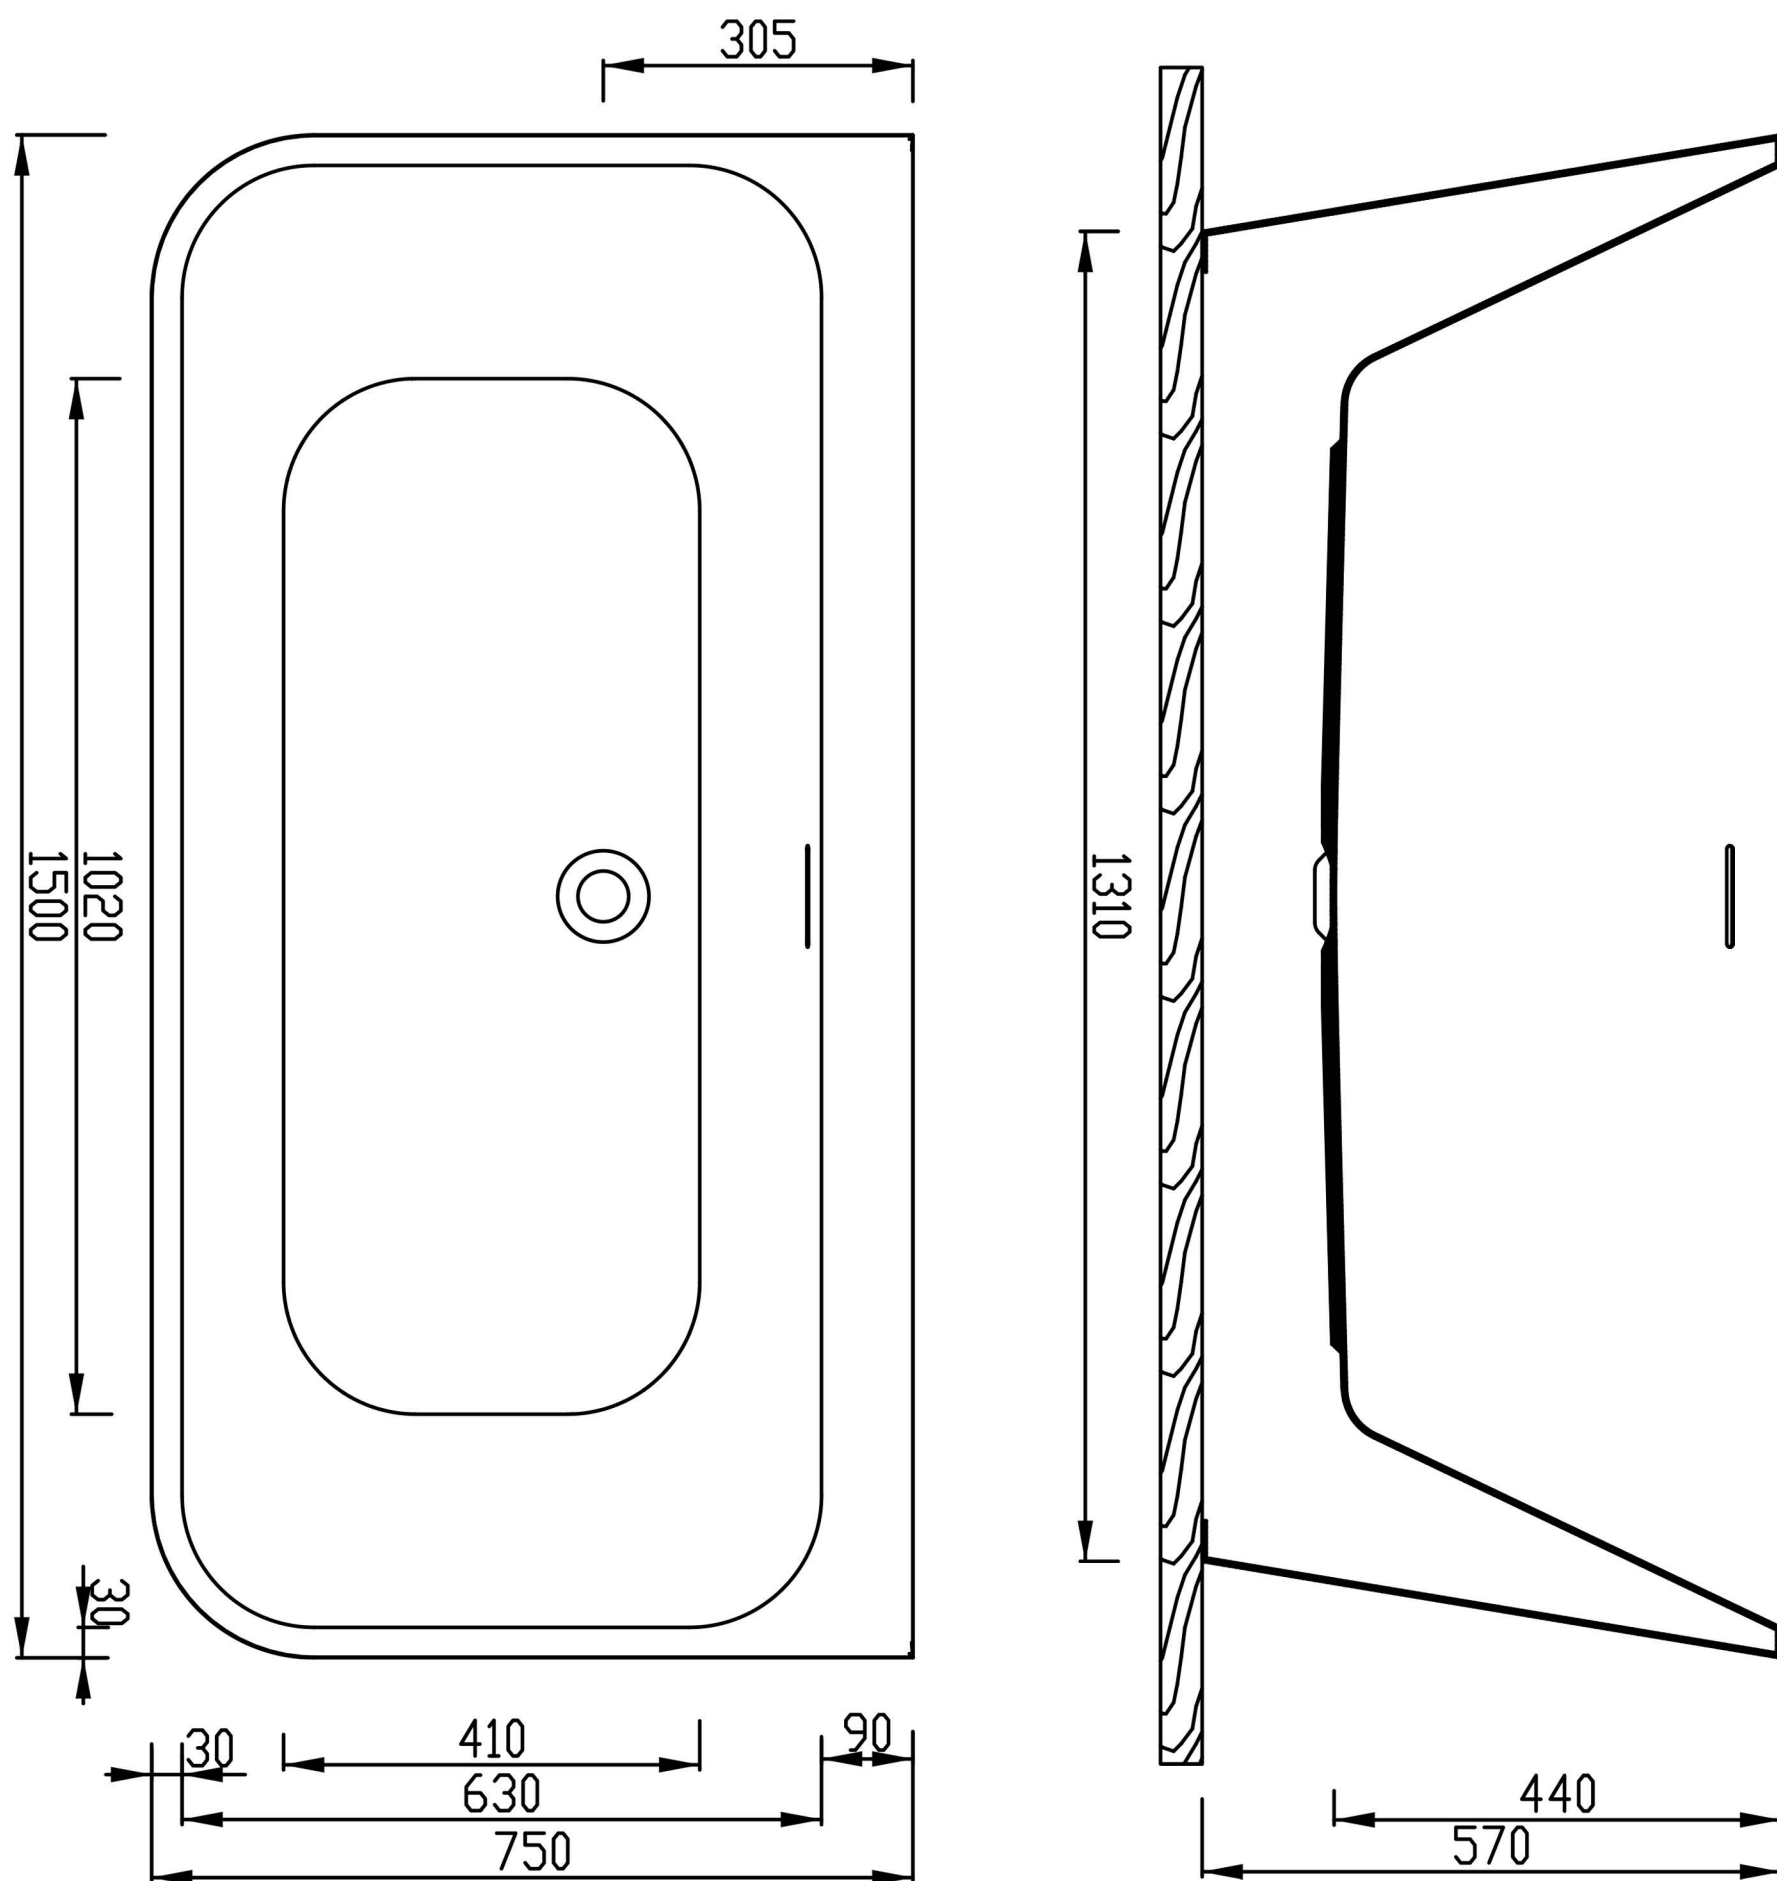

spalina

PARIS