


PLAN AVEC DIMENSIONS

NAOS 160

1600 x 750

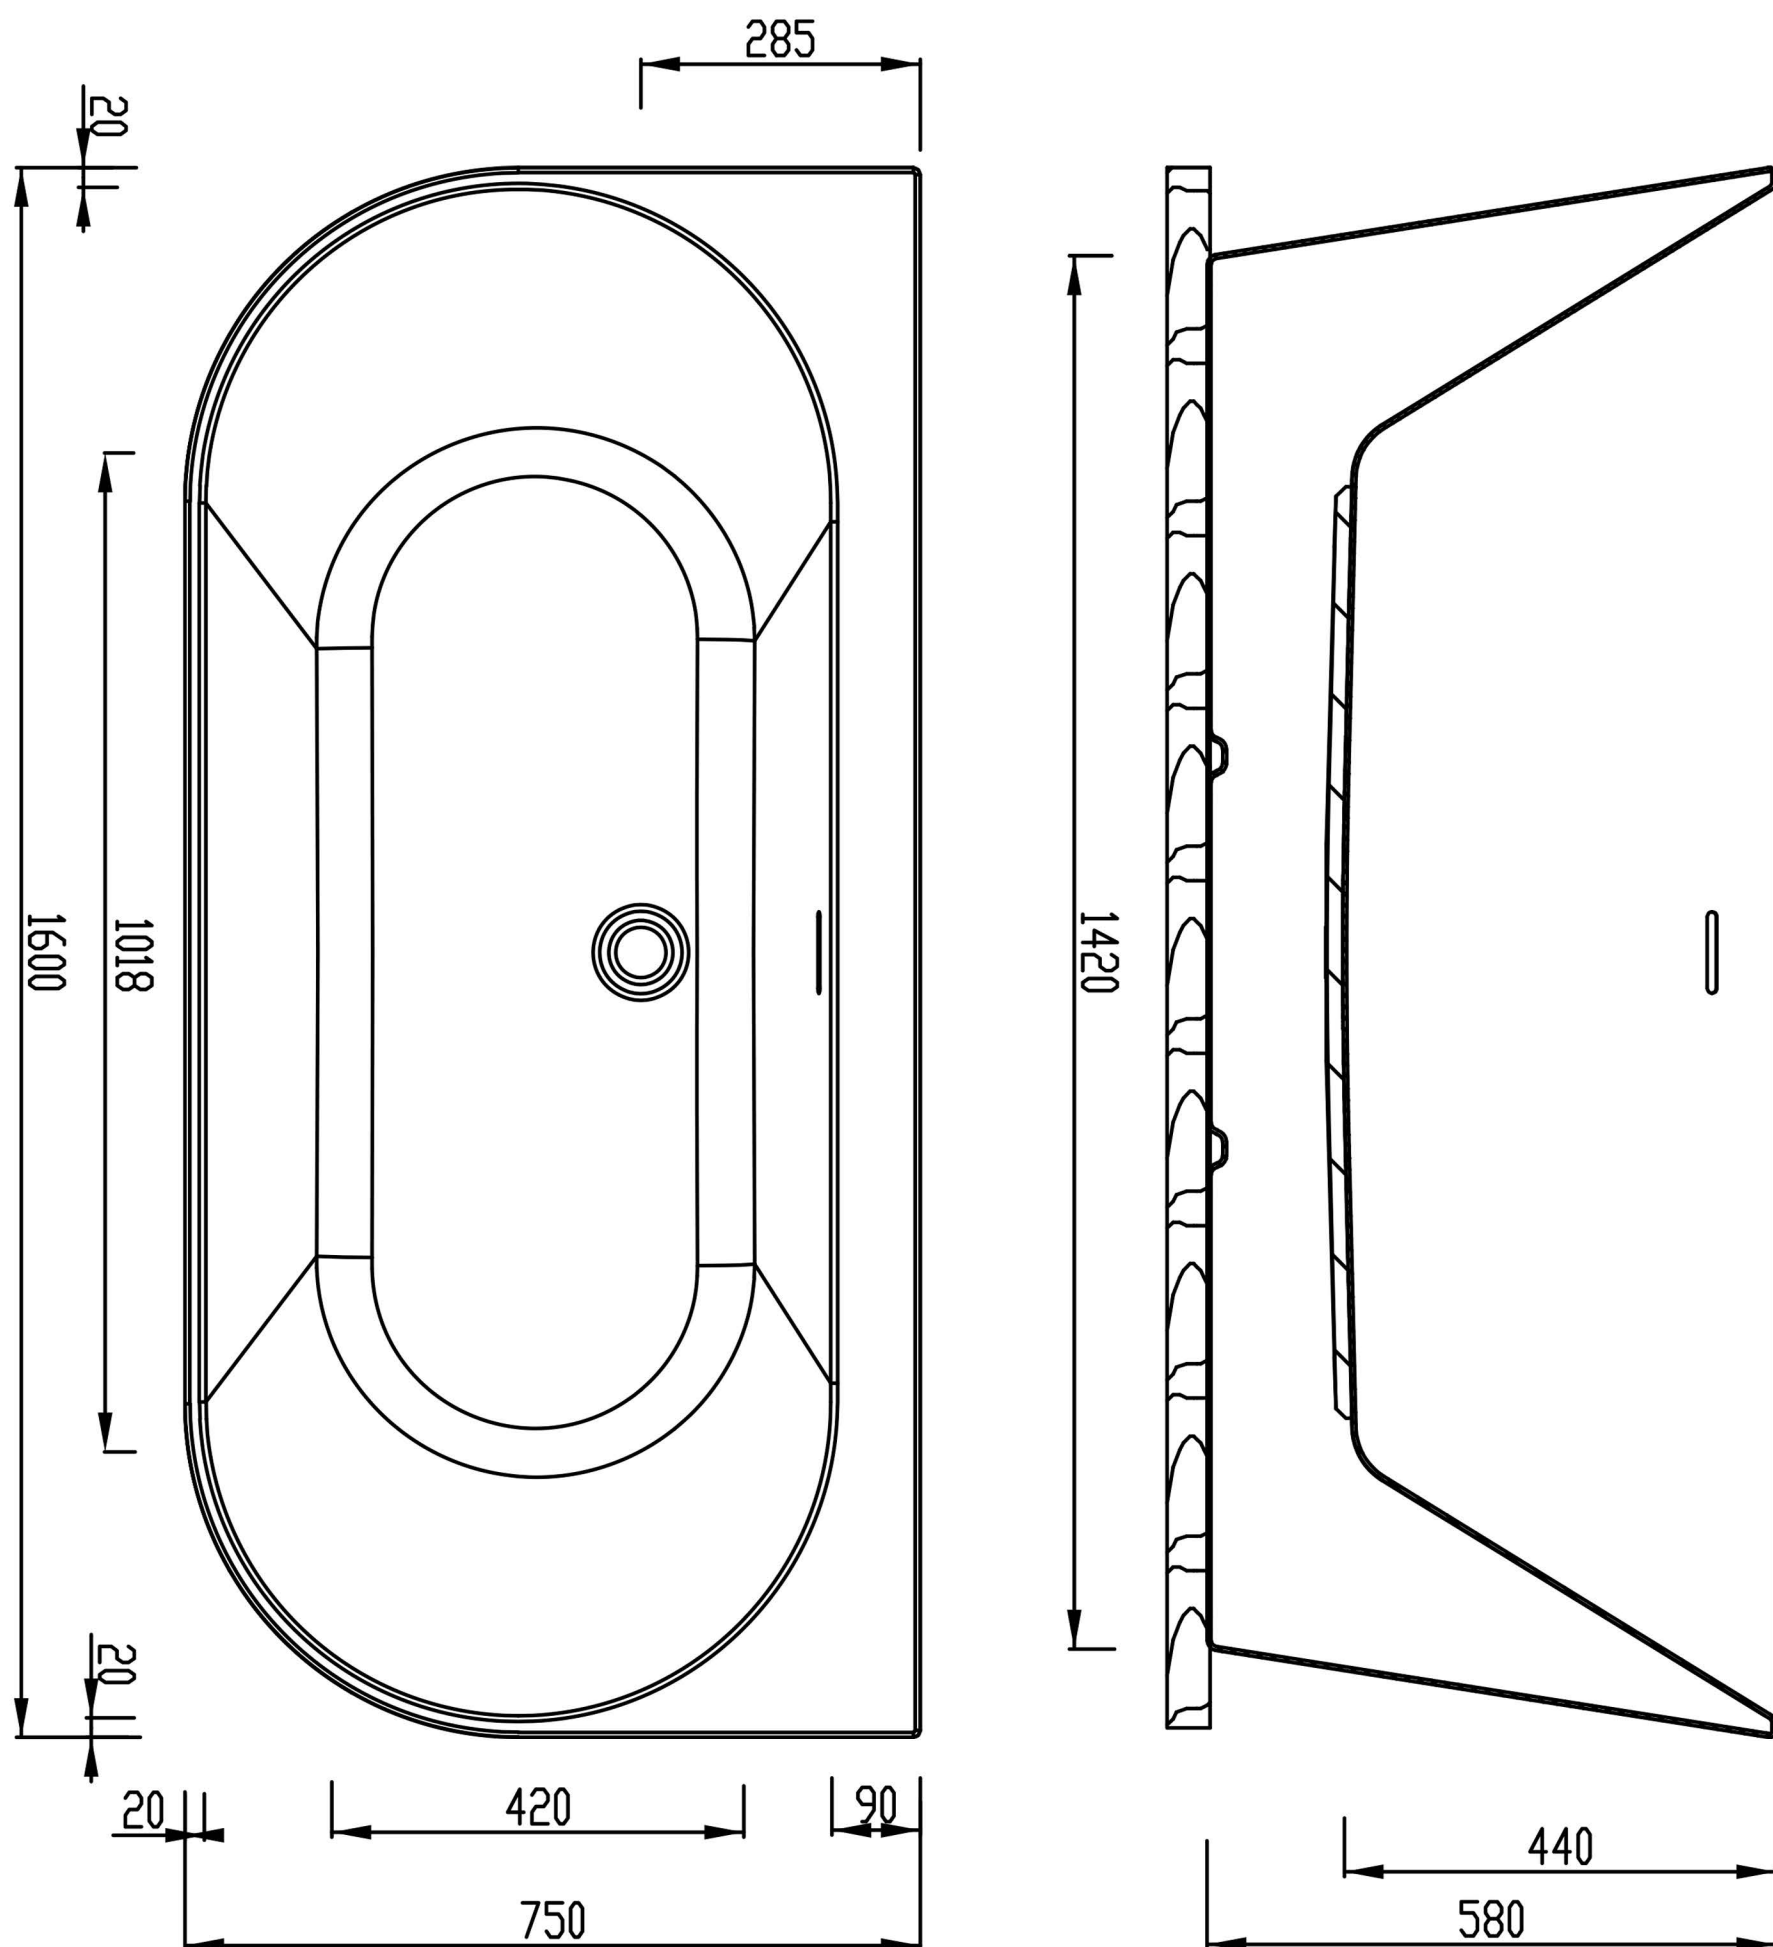

spalina

PARIS